

КОНЦЕПЦИЯ БЛАГОУСТРОЙСТВА



Адрес участка:
Магаданская обл.,
п. Ягодное,
ул. Школьная д. 8

- ситуационный план
- генеральный план
- план благоустройства
- спецификация МАФ

СУЩЕСТВУЮЩЕЕ ПОЛОЖЕНИЕ





Условные обозначения

Обозначение	Наименование
	Граница участка благоустройства
	Существующие здания и сооружения
	Существующие инженерные сети
	Существующие элементы озеленения
	Существующие опоры освещения
	Проектируемый газон
	Проектируемое бетонное тротуарное покрытие
	Проектируемое Тротуарная плитка
	Тротуарные плиты "СТОУНВУД" - Б.7.Псм.6 Стоунвуд Кедр
	Проектируемое покрытие из красной гранитной крошки
	Травмобезопасное покрытие из резиновой крошки "Мастерфайбр"
	Проектируемые элементы озеленения
	Проектируемые малые архитектурные формы
	Проектируемый тротуарный бортовой камень из горных пород К _{брт.} ГП5 (ГОСТ 32018-2012)
	Гибкий пластиковый бордюр
	Система освещения ООКФ-120/112-7,5 4000к

Ведомость тротуаров, дорожек и площадок

Поз.	Наименование	Ед. изм.	Кол-во
1	Бортовой тротуарный камень К _{брт.} ГП 5 ГОСТ 32018-2012	м.п.	223,0
2	Гибкий пластиковый бордюр	м.п.	36,0

Технико-экономические показатели:

№п/п	Наименование	Площадь, м ²
1	Общая площадь	3357,0
2	Площадь проектируемых покрытий, в т. ч.	1083,0
	- тип 1 бетон	94,0
	- тип 2 Тротуарные плиты "КЛАССИКО" - А.1.КО.4 Листопад гладкий Каир	361,0
	- тип 3 Тротуарные плиты "СТОУНВУД" - Б.7.Псм.6 Стоунвуд Кедр	88,0
	- тип 4 Красный гранитный отсеб, фракция 0-5 мм	55,0
	- тип 5 Травмобезопасное покрытие из резиновой крошки "Мастерфайбр"	362,0
3	Газон	123,0

2021-49:08:070112:4.Н					
Изм.	Кол.уч.	Лист	№ док.	Подп.	Дата
Утвердил		Довгань			2021
Согласовал		Дашевская			2021
Разраб		Ковальский			2021
Магаданская обл., п. Ягодное ул. Школьная, д. 8					
Генеральный план М 1:200					
			Стадия	Лист	Листов
			РП	2	4
Центр компетенций по вопросам развития городской среды Магаданской области					

Согласовано


Гл. спец.

Взам. инв. Н


Подл. и дата

Инв. Н подл.


План благоустройства М 1:200

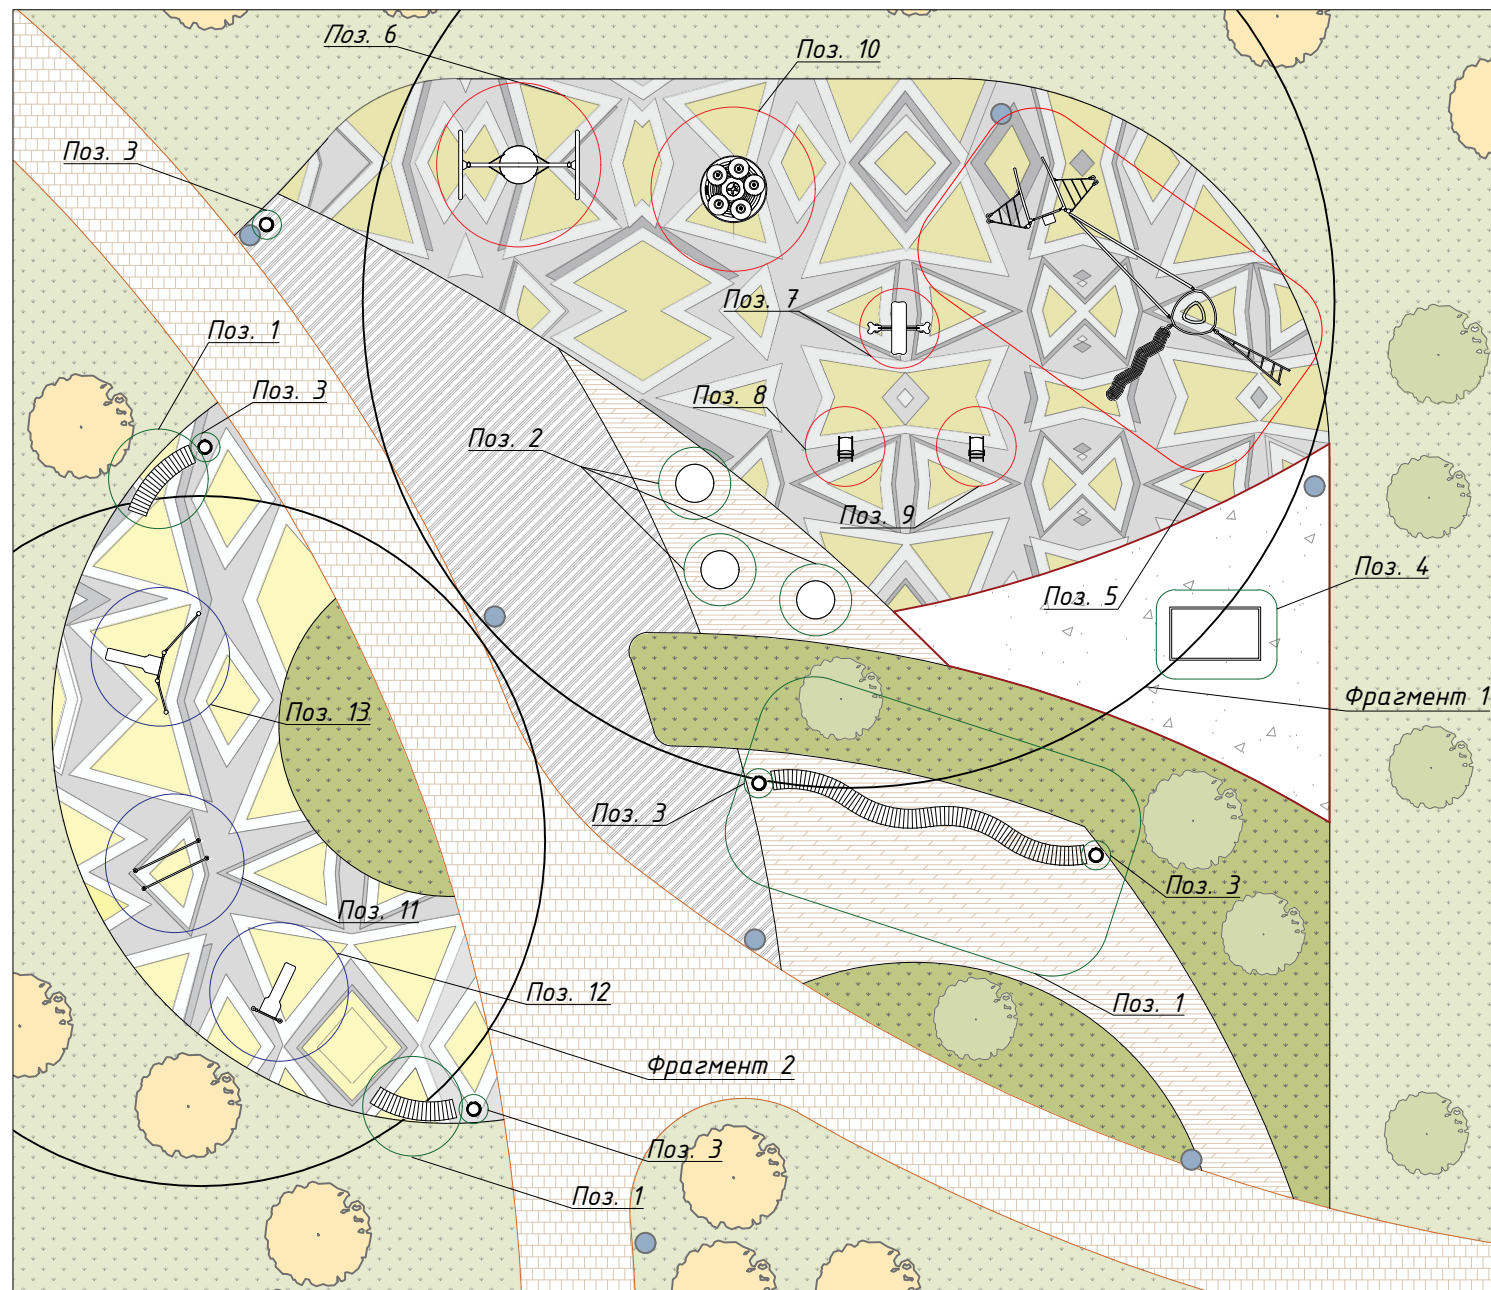

Фрагмент 2 М 1:200

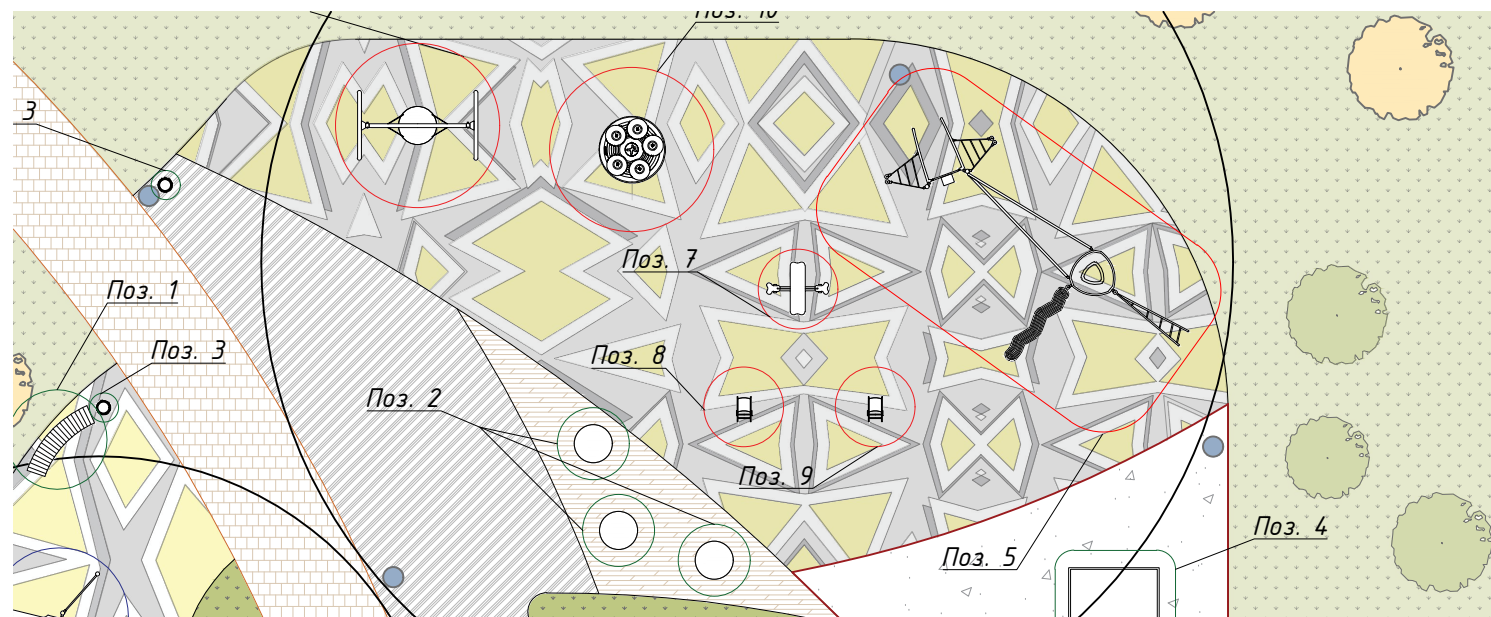

Фрагмент 1 М 1:200

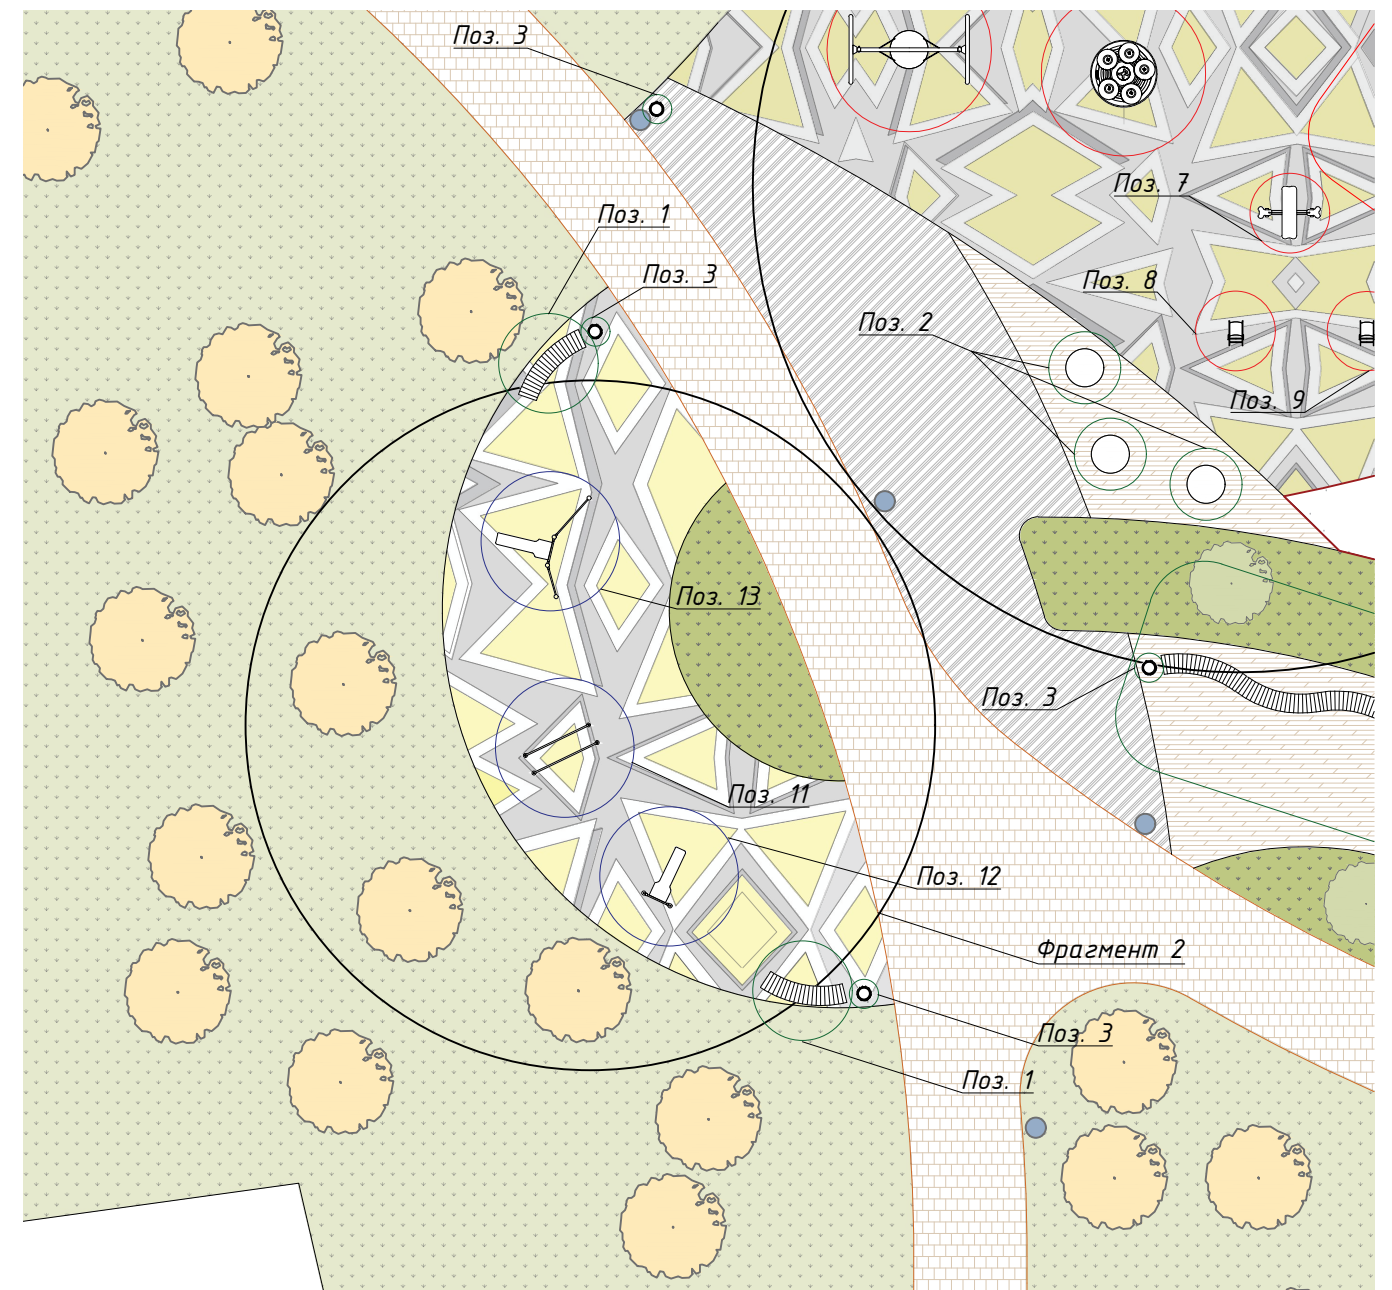

Примечания:

1. Тип МАФ указан согласно л.4 "ведомость малых архитектурных форм и переносных изделий"
2. При заказе МАФ обязательно уточнять их исполнение: МАФ должны быть выполнены с подземной частью для установки их в бетонные фундаменты

Согласовано	
Гл. спец.	
Взам. инв. №	
Подл. и дата	
Инв. № подл.	

					2021-49:08:070112:4.Н			
Изм.	Кол.уч.	Лист № док.	Подп.	Дата	Магаданская обл, п. Ягодное ул. Школьная, д. 8	Стадия	Лист	Листов
Утвердил		Довгань		2021		РП	3	4
Согласовал		Дашевская		2021				
Разраб		Ковальский		2021				
План благоустройства М 1:200						Центр компетенций по вопросам развития городской среды Магаданской области		


Ведомость малых архитектурных форм и переносных изделий

Поз. 1

Поз. 2

Поз. 3


Поз. 4

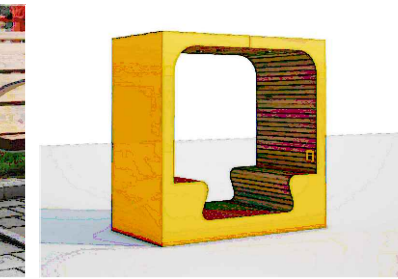

Поз. 5

Поз. 6



Поз. 7

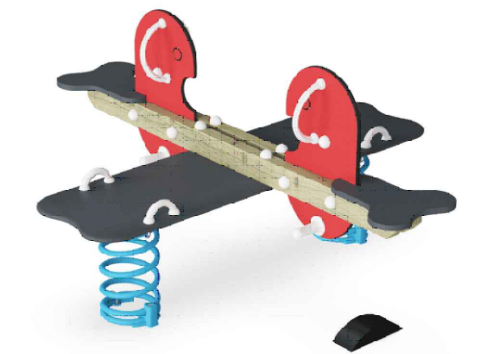

Поз. 8

Поз. 9

Поз. 10

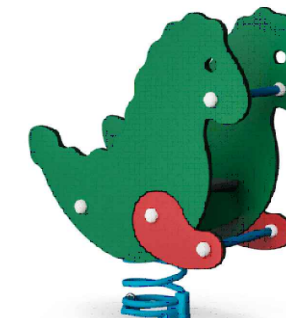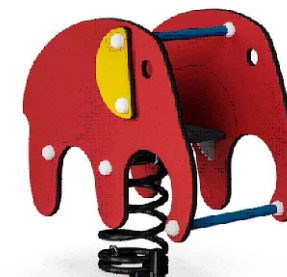

Поз. 11

Поз. 12

Поз. 13



Поз.	Обозначение	Наименование	Кол.	Примечание
1		Скамья «Дуга радиусная»	3	Произв.: Аданат Металл: gal 7016 (Anthracite Grey) Дерево: Светлый дуб Артикул: sk 018-12
2		Скамейка «Пенек» круглая	3	Произв.: Аданат Артикул: SK099/4 1) Цвет металла: RAL 9003 Дерево: Светлый дуб 2) Цвет металла: RAL 1003 Дерево: Светлый дуб 3) Цвет металла: RAL 1016 Дерево: Светлый дуб
3		Урна «Эстель круглая» на ножке	5	Произв.: ООО Аданат Артикул: urn 038 Металл: gal 7016 (Anthracite Grey) Дерево: Светлый дуб
4		Пергола «Уникум» со скамейками	1	Произв.: ООО Аданат Артикул: rg 032 Цвет металла: RAL 7035 Дерево: Светлый дуб
5		Игровые Системы ПАРСЕК II	1	Произв.: ООО Компан Артикул: GXY949
6		Двойные качели, H=2,5 М	1	Произв.: ООО Компан Артикул: KSW92008
7		Четырехместные горизонтальные качели	1	Произв.: ООО Компан Артикул: M155
8		Пружинная качалка "Веселые нелли"	1	Произв.: ООО Компан Артикул: M123
9		Пружинная качалка "Веселый дракончик"	1	Произв.: ООО Компан Артикул: M113
10		"Мульти вертушка-чаша"	1	Произв.: ООО Компан Артикул: ELE400060
11		Параллельные брусья	1	Произв.: ООО Компан Артикул: FSW201
12		Тренажер для пресса	1	Произв.: ООО Компан Артикул: FSW101
13		Комбинация тренажерного оборудования с турником, рукоходом и скамьей для пресса	1	Произв.: ООО Компан Артикул: FSW203

Примечания:

1. При заказе МАФ обязательно уточнять их исполнение: МАФ должны быть выполнены с подземной частью для установки их в бетонные фундаменты

						2021-49:08:070112:4.H		
Изм.	Кол.уч.	Лист	№ док.	Подп.	Дата			
Утвердил	Довгань				2021	Магаданская обл, п. Ягодное ул. Школьная, д. 8		
Согласовал	Дашевская				2021			
Разраб	Ковальский				2021	Ведомость малых архитектурных форм Центр компетенций по вопросам развития городской среды Магаданской области		
						Стадия	Лист	Листов
						РП	4	4

Согласовано

Гл. спец.

Взам. инв. N

Подл. и дата

Инв. N подл.







