

**Общество с ограниченной ответственностью
«ИНСТИТУТ ПРОЕКТИРОВАНИЯ ЭНЕРГЕТИЧЕСКИХ СИСТЕМ»**

**Состоит в саморегулируемой организации основанной на
членстве лиц, осуществляющих изыскания
«Национальный альянс изыскателей «ГеоЦентр»**

Заказчик – филиал ПАО «Магаданэнерго» «Восточные электрические сети»

СОГЛАСОВАНО

УТВЕРЖДАЮ

И.о. руководителя управления архитектуры
и градостроительства Магаданской области

И.о. министра - руководитель управления
строительства



Н. Ю. Довгань
И.О. Фамилия

подпись



И. В. Мартела
И.О. Фамилия

подпись




26.04.19г

**Проект планировки территории и проект
межевания территории для размещения
линейного объекта регионального значения:**

**«Строительство ВЛ-110 кВ «Оротукан-ГПП-
Сеймчан»**

Том 1. Проект планировки территории. Основная часть.

18-49-01-ППТ1

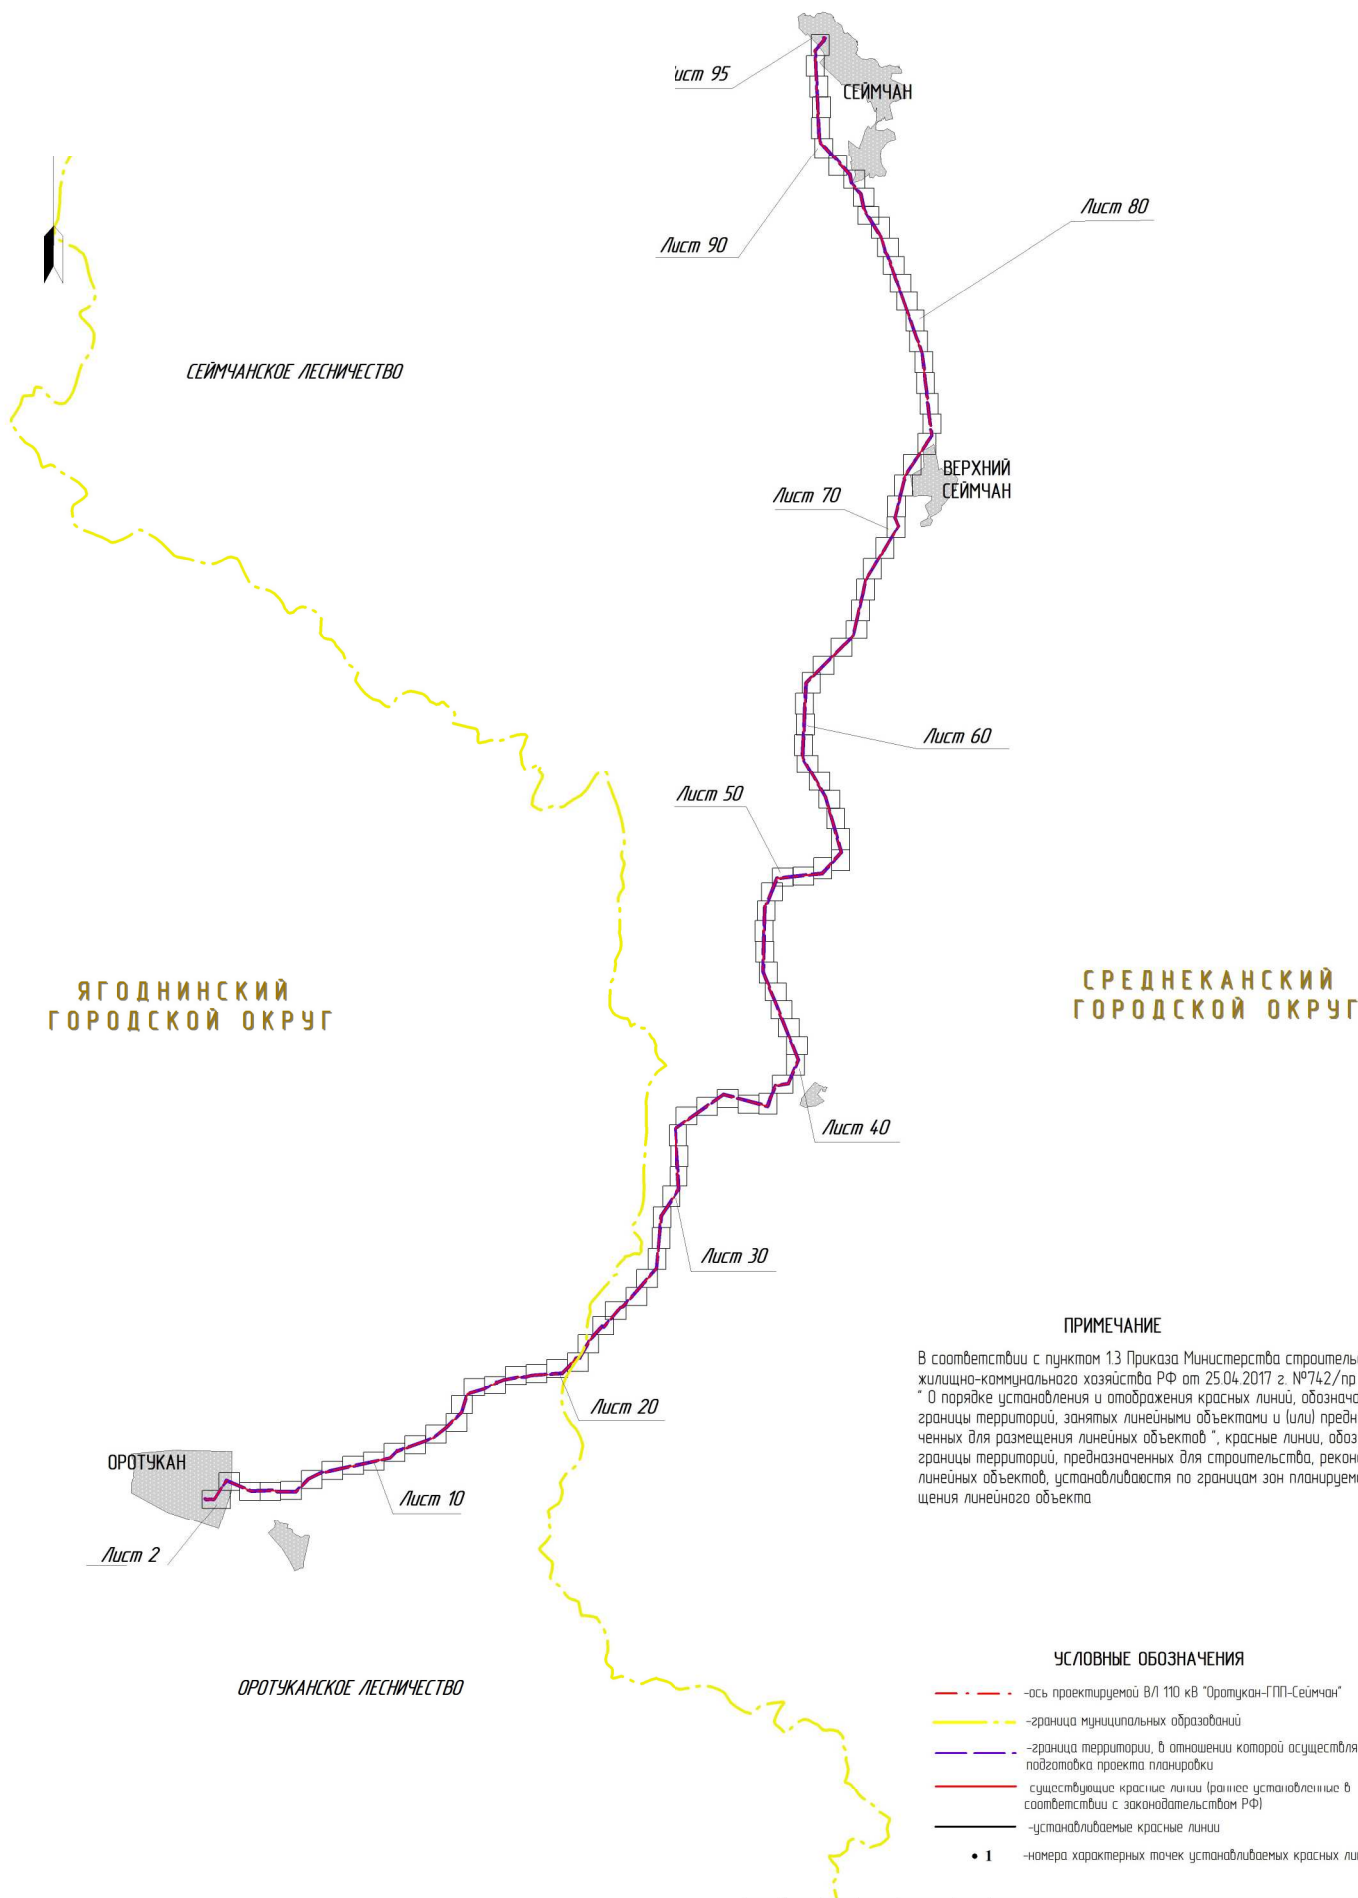

ПРИМЕЧАНИЕ

В соответствии с пунктом 1.3 Приказа Министерства строительства и жилищно-коммунального хозяйства РФ от 25.04.2017 г. №742/пр "О порядке установления и отображения красных линий, обозначающих границы территорий, занятых линейными объектами и (или) предназначенных для размещения линейных объектов", красные линии, обозначающие границы территорий, предназначенных для строительства, реконструкции линейных объектов, устанавливаются по границам зон планируемого размещения линейного объекта

УСЛОВНЫЕ ОБОЗНАЧЕНИЯ

- - - ось проектируемой ВЛ 110 кВ "Оротукан-ГПП-Сеймчан"
- граница муниципальных образований
- граница территории, в отношении которой осуществляется подготовка проекта планировки
- существующие красные линии (раннее установление в соответствии с законодательством РФ)
- устанавливаемые красные линии
- 1 — номера характерных точек устанавливаемых красных линий

Согласовано
Взам.инв.№
Лист № табл.
Подп. и дата

1. Система координат - МСК-49 зона 2
 2. Система высот Балтийская, 1977
 3. Топографическая съемка выполнена ООО "ИНПЭС"

18-49-01-ППТ1-Г1					
Строительство ВЛ-110 кВ "Оротукан-ГПП-Сеймчан"					
Изм.	Колуч.	Лист № док.	Подпись	Дата	Проект планировки территории Графическая часть
Разраб	Демчина			12.18	
Проверил	Менчинеб			12.18	
Н.контр.	Милошечко			12.18	Чертеж красных линий (схема расположения листов)